


MAUZE-SUR-LE-MIGNON- Schéma de desserte populicole

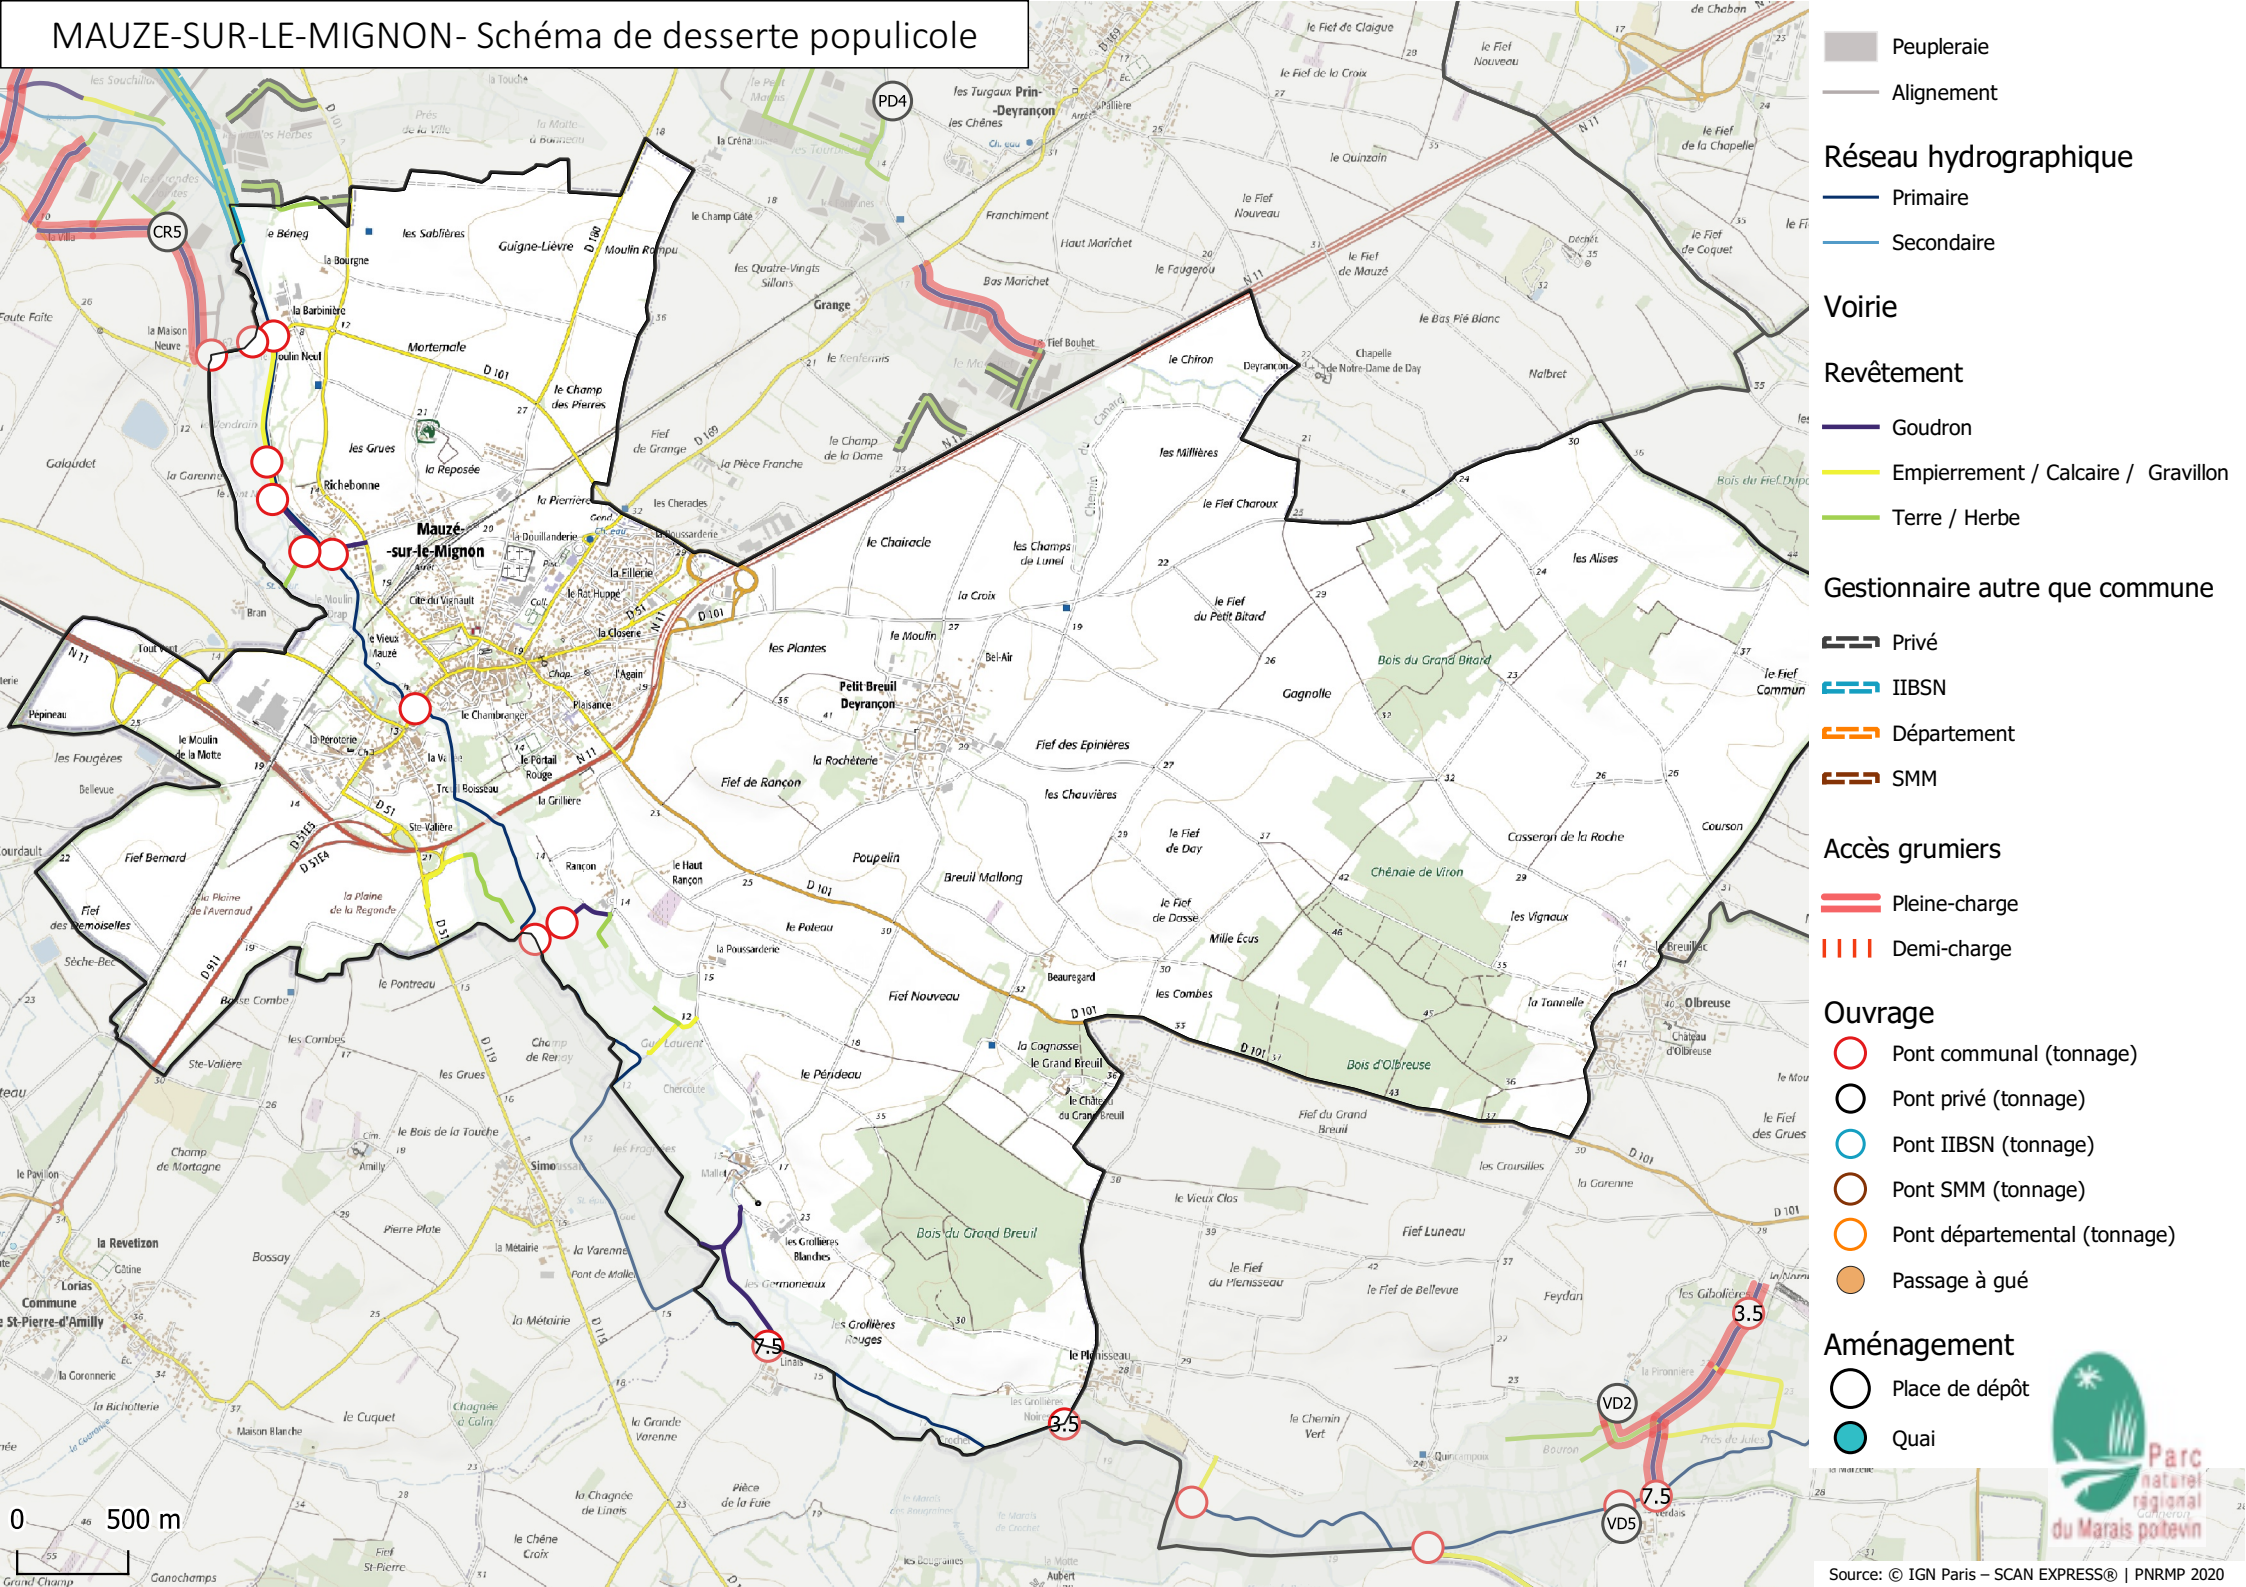

Peupleraie

Alignement

Réseau hydrographique

Primaire

Secondaire

Voirie

Revêtement

Goudron

Empièrrement / Calcaire / Gravieron

Terre / Herbe

Gestionnaire autre que commune

Privé

IIBSN

Département

SMM

Accès grumiers

Pleine-charge

Demi-charge

Ouvrage

Pont communal (tonnage)

Pont privé (tonnage)

Pont IIBSN (tonnage)

Pont SMM (tonnage)

Pont départemental (tonnage)

Passage à gué

Aménagement

Place de dépôt

Quai

